


Sport- und Jugendheim Hohenwestedt Sockelgeschoss

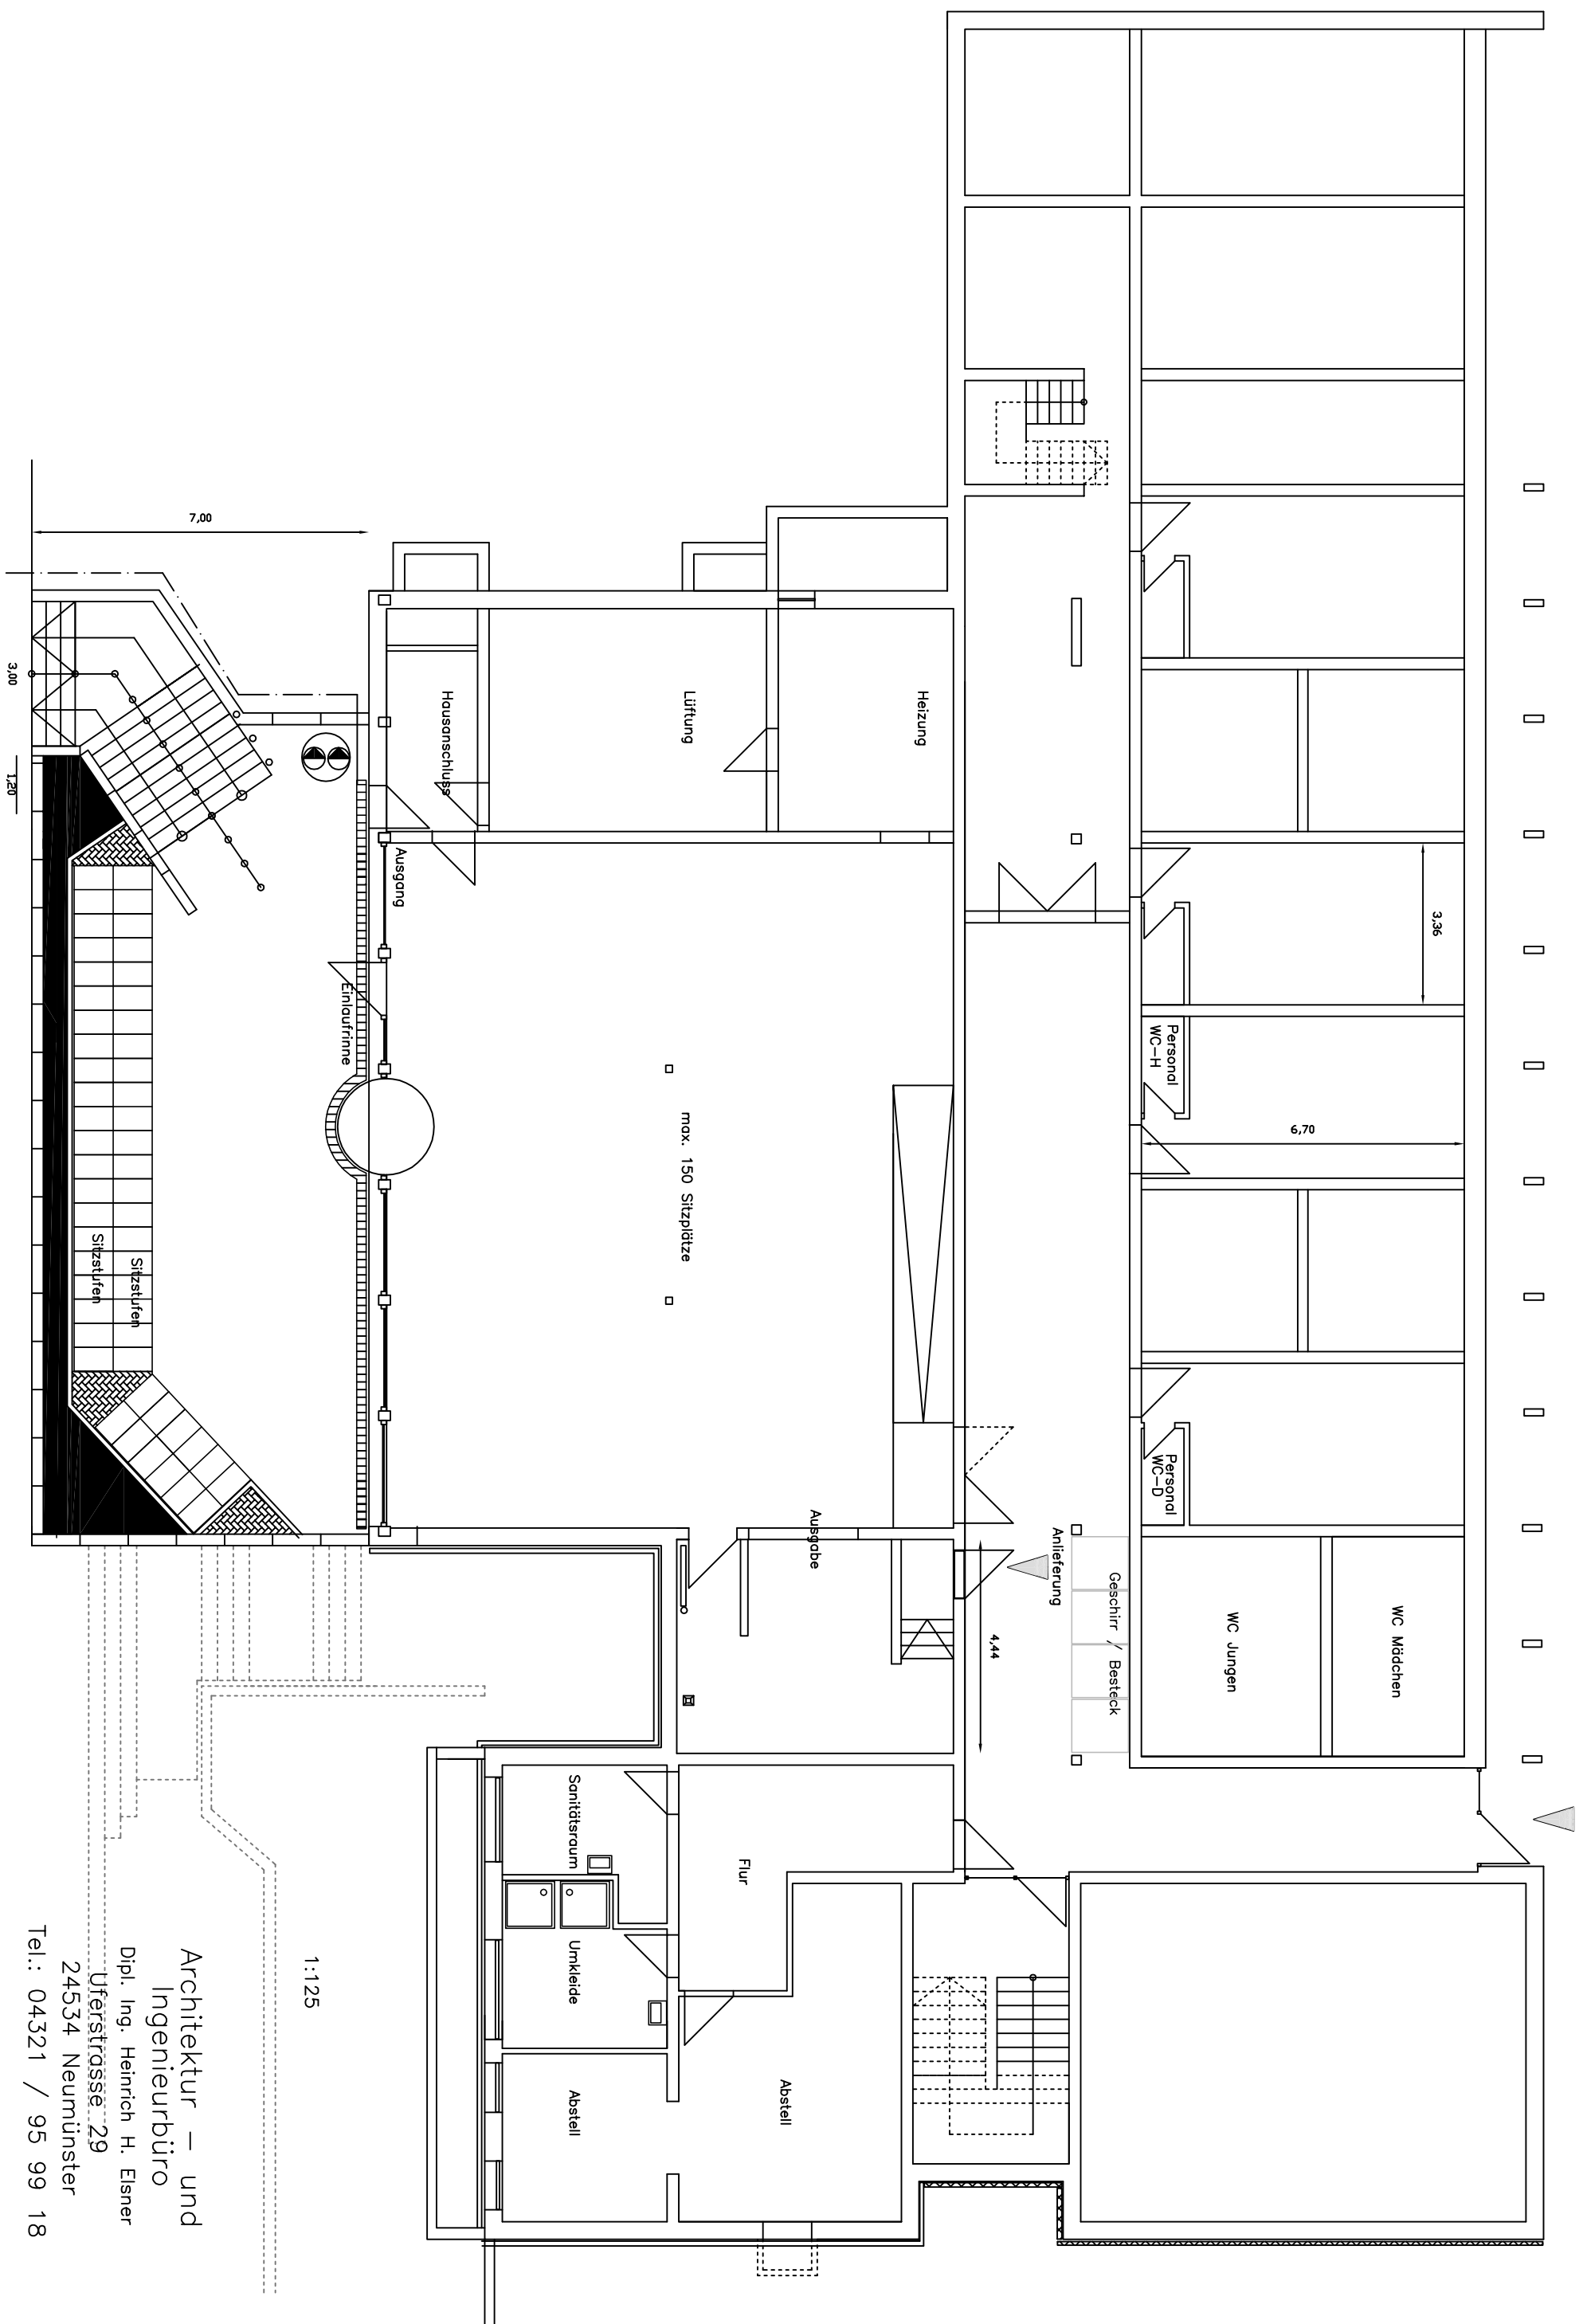

1:125

Architektur – und
Ingenieurbüro
Dipl. Ing. Heinrich H. Eisner
Uferstrasse 29
24534 Neumünster
Tel.: 04321 / 95 99 18